


Ag TYPE 4 LDK

[専有面積] 90.29㎡(27.31坪)
 [バルコニー面積] 21.01㎡(6.35坪)
 [ポーチ面積] 1.42㎡(0.42坪)

[合計面積] 112.72㎡(34.09坪)
 [専用庭] 21.84㎡(6.60坪)

12F	A	B	C	D
11F	A	B	C	D
10F	A	B	C	D
9F	A	B	C	D
8F	A	B	C	D
7F	A	B	C	D
6F	A	B	C	D
5F	A	B	C	D
4F	A	B	C	D
3F	A	B	C	D
2F	A	B	C	D
1F	Ag	PARKING	ENTRANCE	Dg

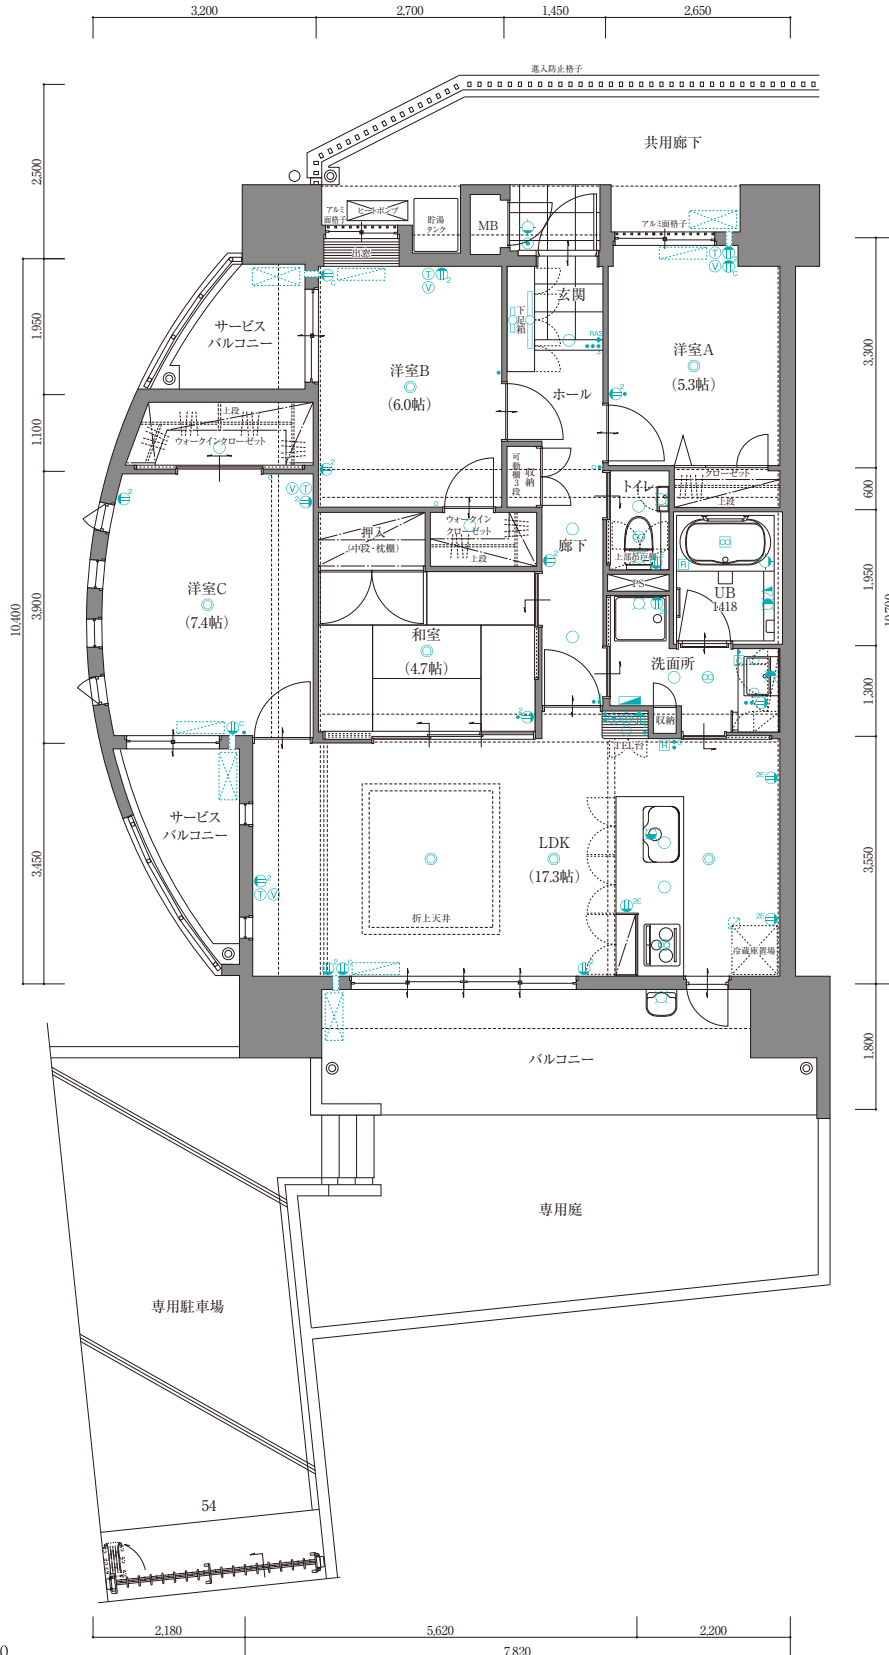

【 設備記号凡例 】

- 引掛シーリング
- ダウンライト
- ⊕ 壁付白熱灯
- ⊖ 蛍光灯
- ⊕ コンセント
- ⊕⊕ 2口コンセント
- ⊕⊕⊕ クーラーコンセント
- ⊕⊕⊕ アース付コンセント
- ⊕⊕⊕⊕ アース付2口コンセント
- ⊕ TVインターホン
- ⊕ 人感センサースイッチ
- スイッチ
- 3路スイッチ
- 4路スイッチ
- ホタルスイッチ
- ⊕ TVアンテナ端子
- ⊕ 電話アウトレット(入線済)
- ⊕ 電話アウトレット(空配管)
- ⊕ 防水コンセント
- ⊕ 混合水栓
- ⊕ 給水栓
- ▲ シャワー
- ⊕ 24時間換気暖房乾燥機コントローラー
- ⊕ 電気温水器コントローラー
- ⊕ 天井裏換気口
- ⊕ 浴室24時間換気暖房乾燥機
- ⊕ 天井換気扇
- ⊕ 分電盤
- ⊕ エアコン設置可能位置
- ⊕ エアコン室外機置場
- ⊕ スリッパ
- ⊕ スロップシंक