

B TYPE 3 LDK


[専有面積] 74.88㎡(22.65坪)

[バルコニー面積] 12.96㎡(3.92坪)

[ポーチ面積] 1.42㎡(0.42坪)

[合計面積] 89.26㎡(27.00坪)

12F	A	B	C	D
11F	A	B	C	D
10F	A	B	C	D
9F	A	B	C	D
8F	A	B	C	D
7F	A	B	C	D
6F	A	B	C	D
5F	A	B	C	D
4F	A	B	C	D
3F	A	B	C	D
2F	A	B	C	D
1F	Ag	PARKING	ENTRANCE	Dg

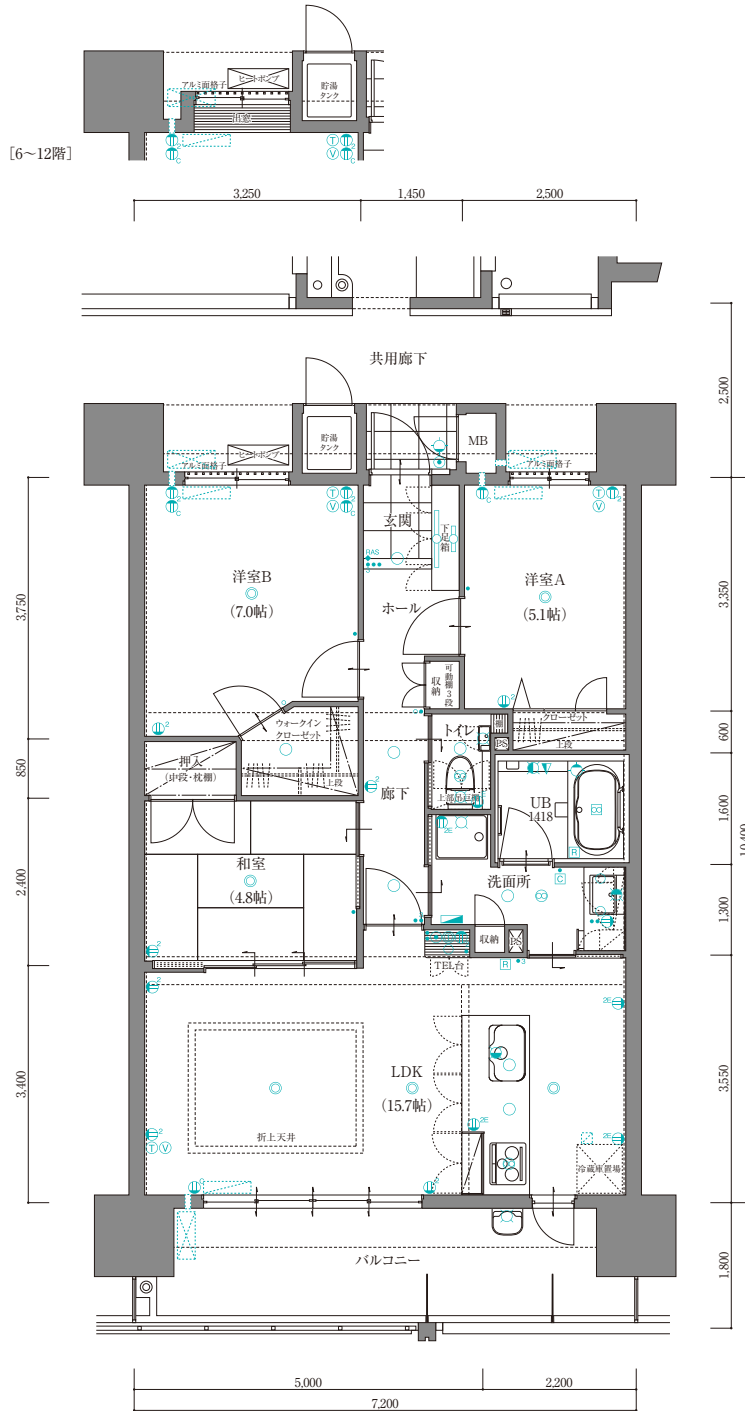

【 設備記号凡例 】

- | | | | |
|-------------|--------------|----------------------|-----------------|
| ◎ 引掛シーリング | Ⓜ ース付2口コンセント | Ⓜ 電話アウトレット(入線済) | Ⓜ 天井裏換気口 |
| ○ ダウンライト | Ⓜ TVインターホン | Ⓜ 電話アウトレット(空配管) | Ⓜ 浴室24時間換気暖房乾燥機 |
| Ⓜ 壁付白熱灯 | Ⓜ 人感センサースイッチ | Ⓜ 防水コンセント | Ⓜ 天井換気扇 |
| Ⓜ 蛍光灯 | • スイッチ | Ⓜ 混合水栓 | Ⓜ 分電盤 |
| Ⓜ コンセント | • 3路スイッチ | Ⓜ 給水栓 | Ⓜ エアコン設置可能位置 |
| Ⓜ 2口コンセント | • 4路スイッチ | ▲ シャワー | Ⓜ エアコン室外機置場 |
| Ⓜ クーラーコンセント | ○ ホタルスイッチ | Ⓜ 24時間換気暖房乾燥機コントローラー | Ⓜ スリッパ |
| Ⓜ ース付コンセント | Ⓜ TVアンテナ端子 | Ⓜ 電気温水器コントローラー | Ⓜ スロップシंक |