

C TYPE 4 LDK


[専有面積] 81.46㎡(24.64坪)

[バルコニー面積] 14.04㎡(4.24坪)

[ポーチ面積] 1.42㎡(0.42坪)

[合計面積] 96.92㎡(29.31坪)

12F	A	B	C	D
11F	A	B	C	D
10F	A	B	C	D
9F	A	B	C	D
8F	A	B	C	D
7F	A	B	C	D
6F	A	B	C	D
5F	A	B	C	D
4F	A	B	C	D
3F	A	B	C	D
2F	A	B	C	D
1F	A _g	PARKING	ENTRANCE	D _g

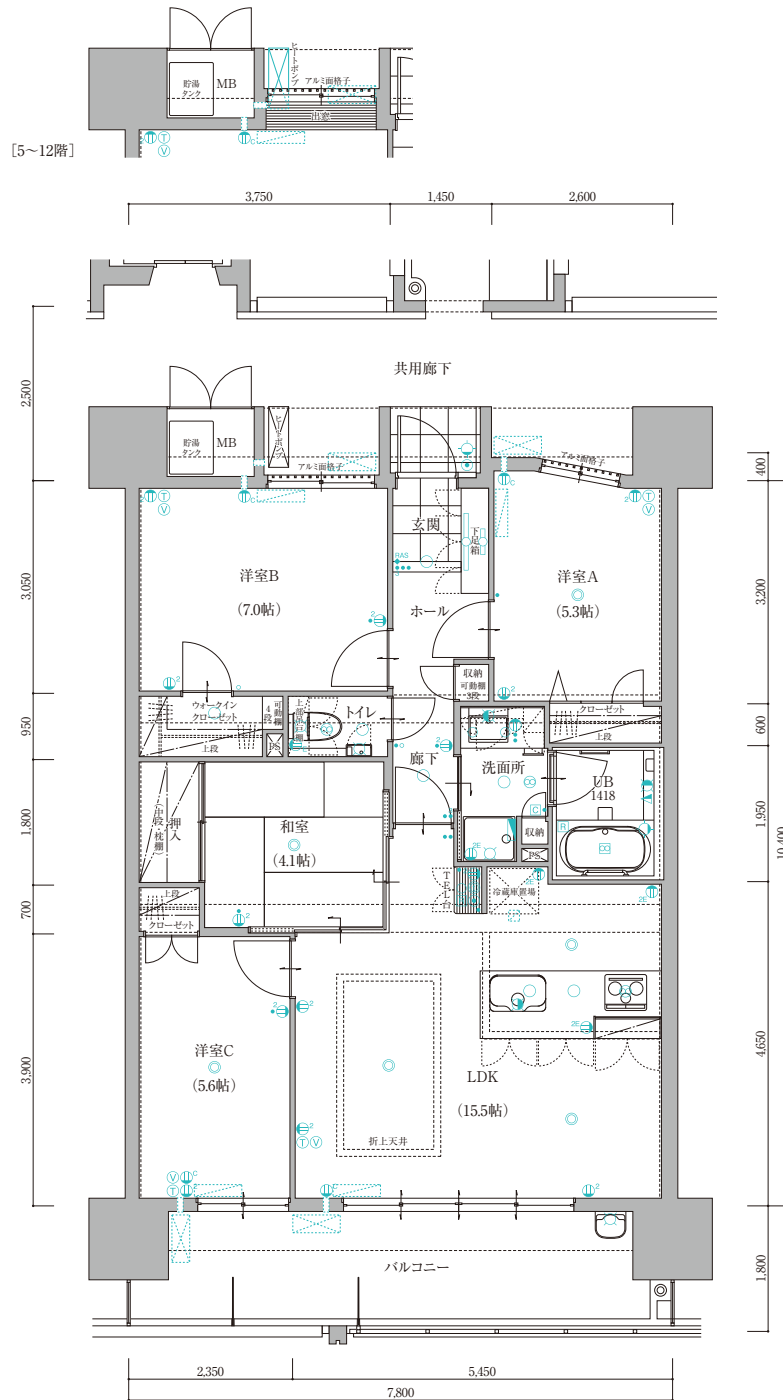

【 設備記号凡例 】

- | | | | |
|-------------|--------------|----------------------|-----------------|
| ◎ 引掛シーリング | Ⓜ ース付2口コンセント | Ⓜ 電話アウトレット(入線済) | ☼ 天井裏換気口 |
| ○ ダウンライト | Ⓜ TVインターホン | Ⓜ 電話アウトレット(空配管) | ☼ 浴室24時間換気暖房乾燥機 |
| ☼ 壁付白熱灯 | Ⓜ 人感センサースイッチ | Ⓜ 防水コンセント | ☼ 天井換気扇 |
| ☼ 蛍光灯 | • スイッチ | ☼ 混合水栓 | ☼ 分電盤 |
| Ⓜ コンセント | • 3路スイッチ | ☼ 給水栓 | ☼ エアコン設置可能位置 |
| Ⓜ 2口コンセント | • 4路スイッチ | ☼ シャワー | ☼ エアコン室外機置場 |
| Ⓜ クーラーコンセント | ○ ホタルスイッチ | ☼ 24時間換気暖房乾燥機コントローラー | ☼ スリッパ |
| Ⓜ ース付コンセント | Ⓜ TVアンテナ端子 | ☼ 電気温水器コントローラー | ☼ スロップシंक |